
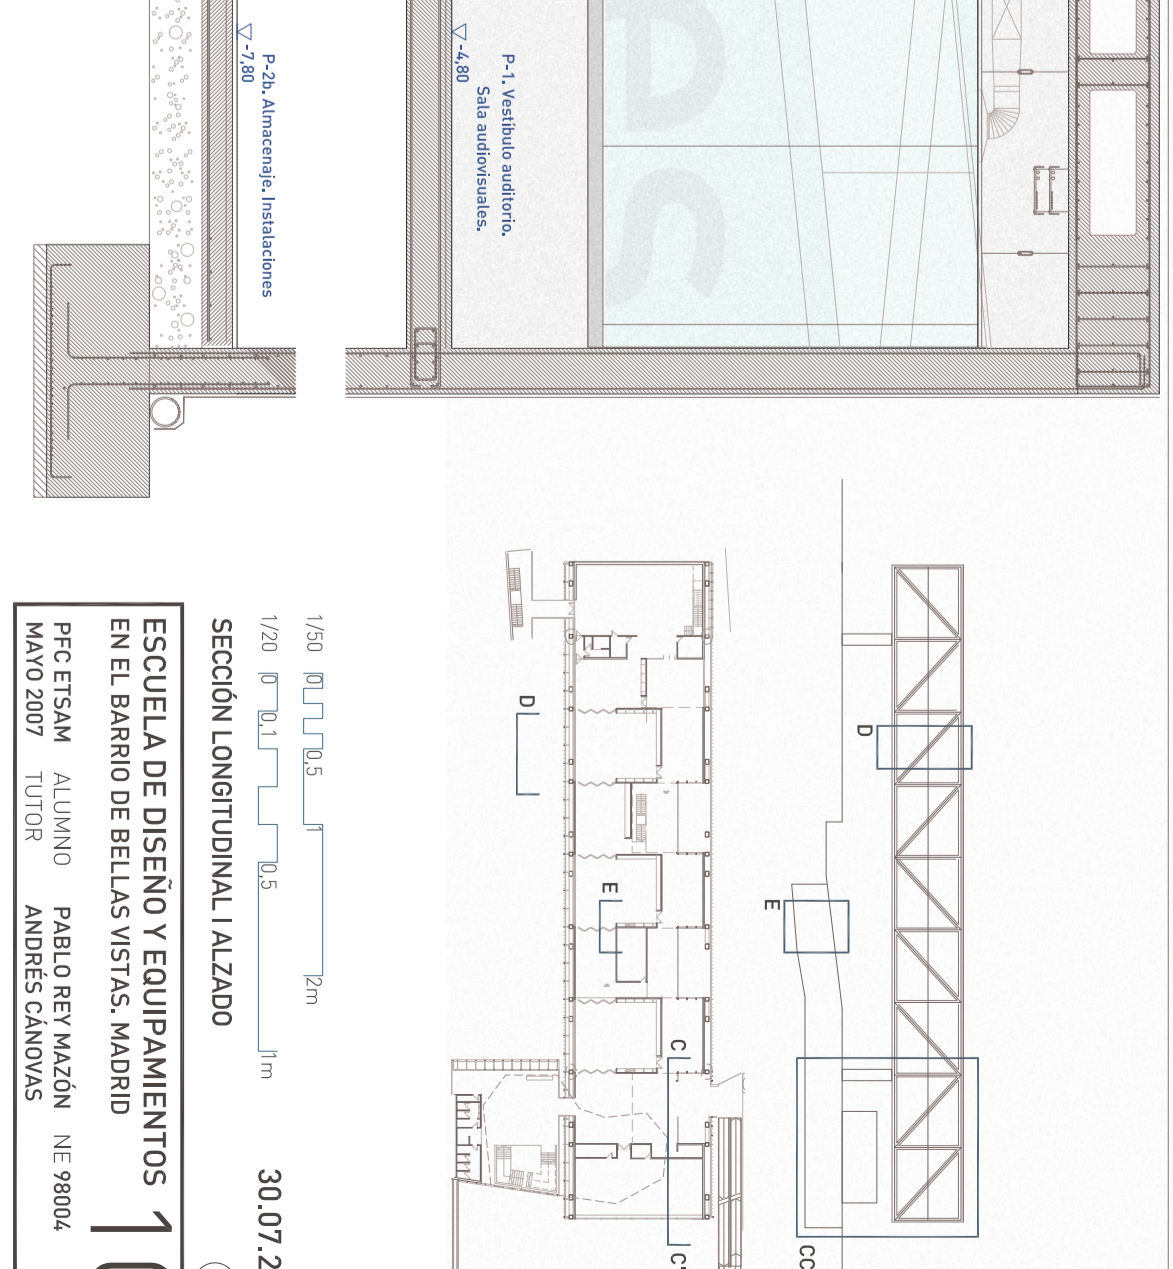


Sección longitudinal


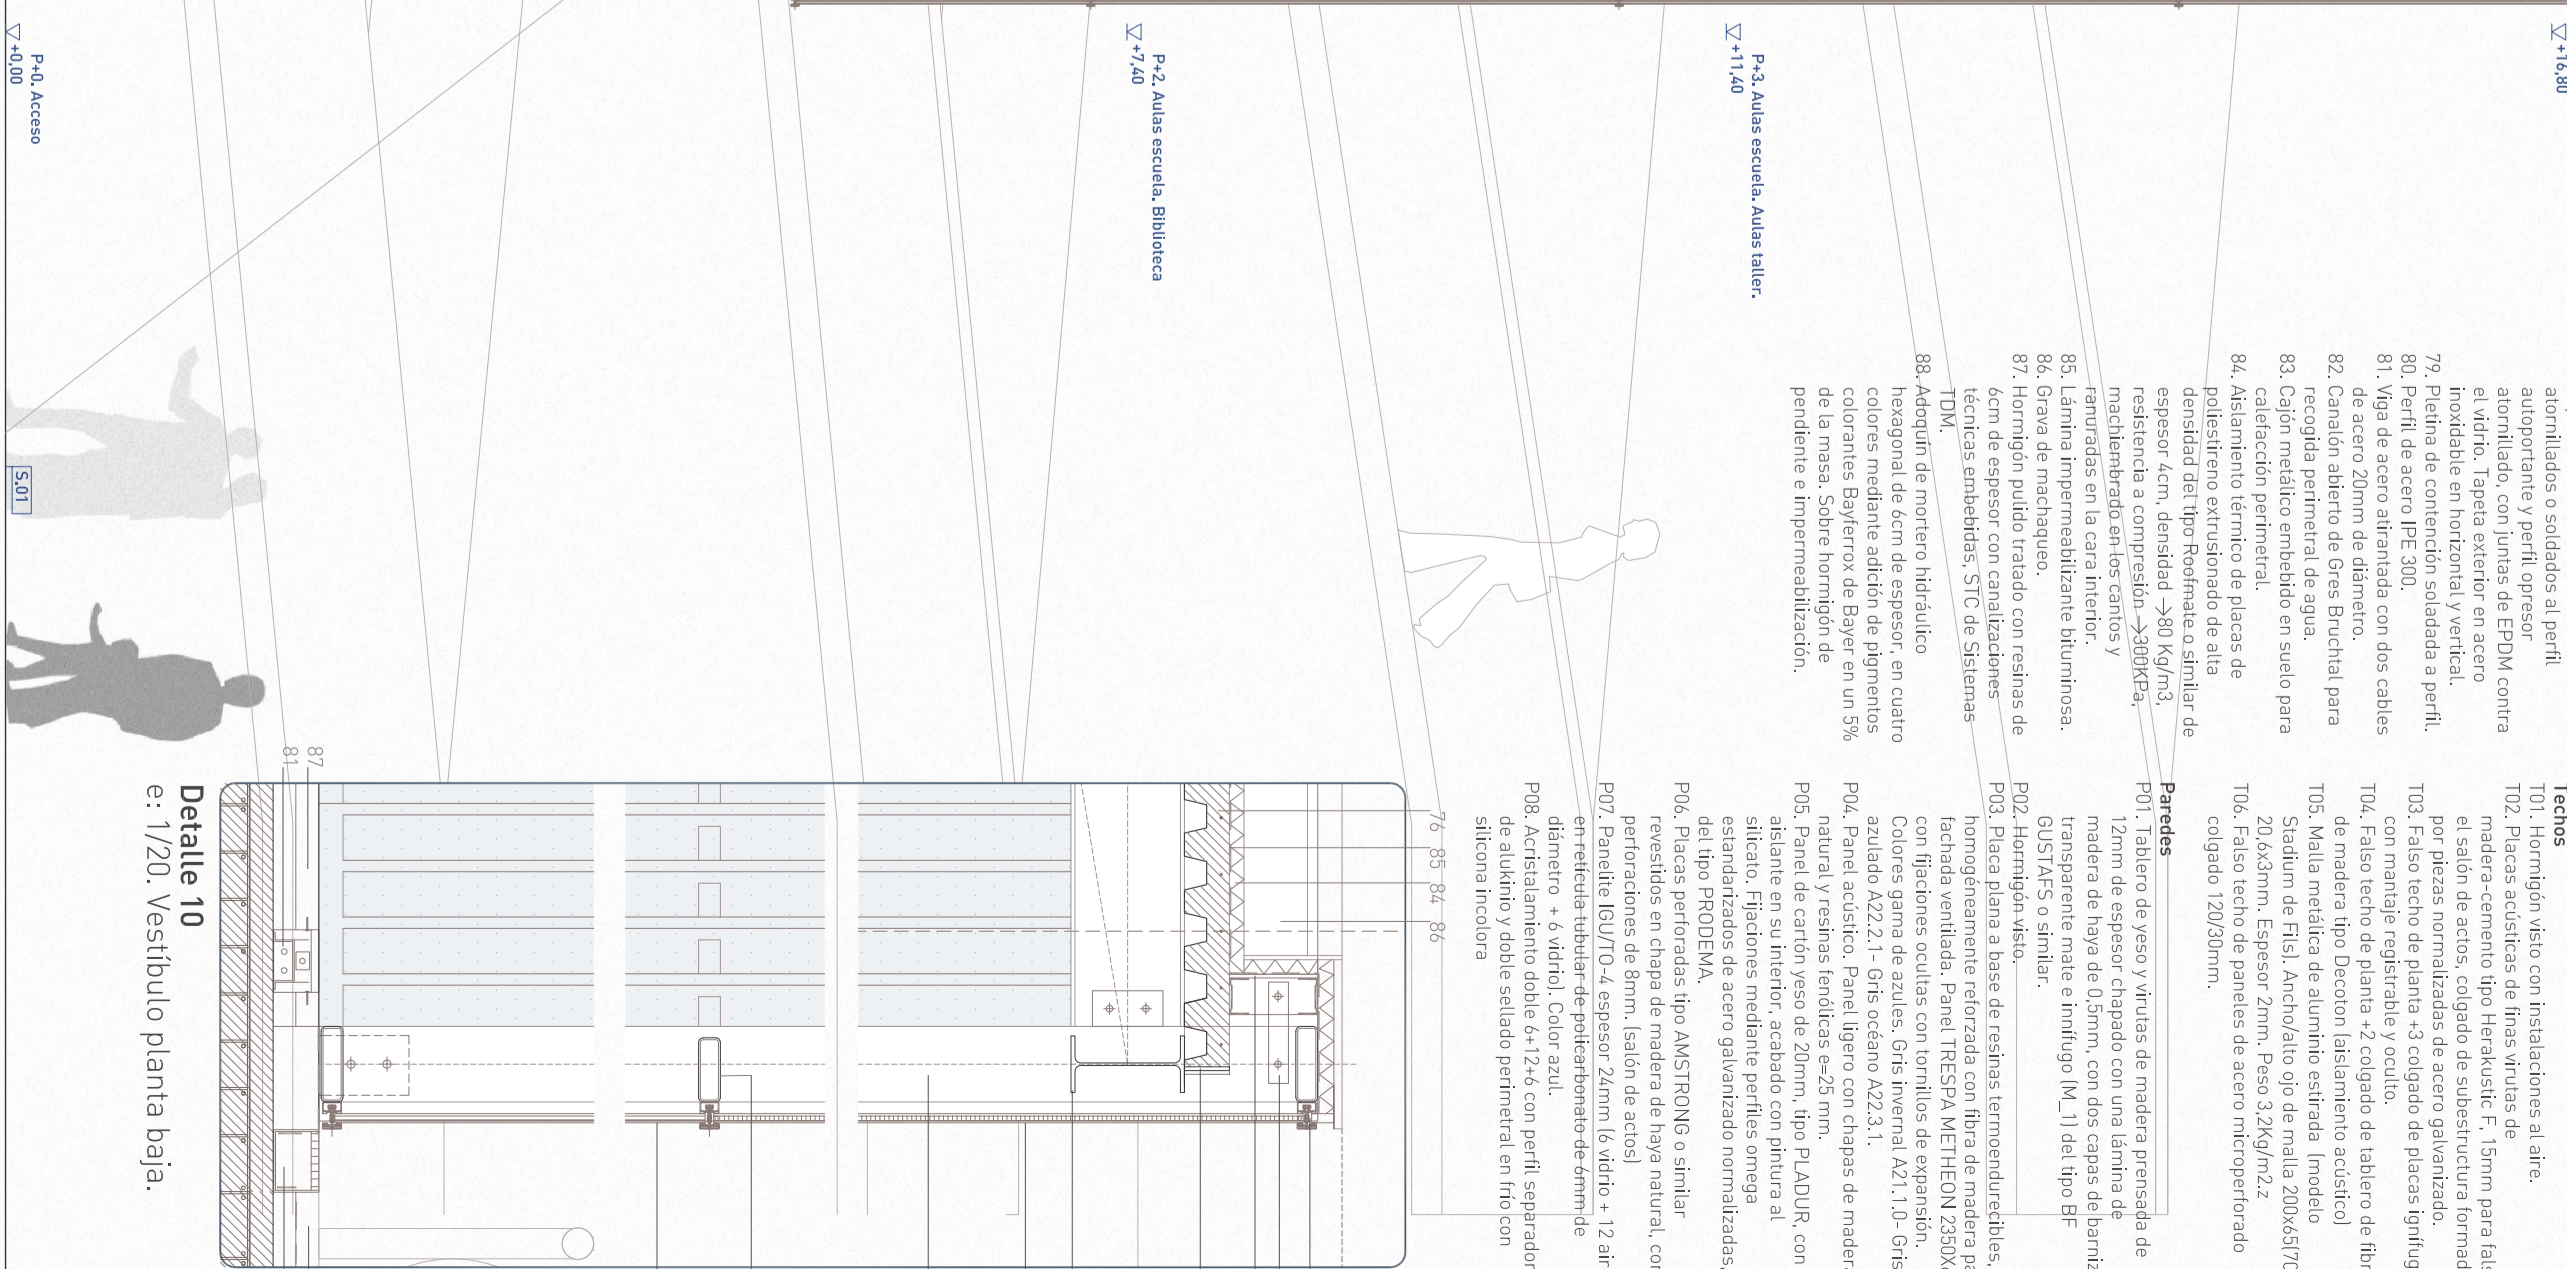

1:50 D 0.5 2m

SECCIÓN LONGITUDINAL AL AZADO

30.07.2007

ESCUELA DE DISEÑO Y EQUIPAMIENTOS EN EL BARRIO DE BELLAS VISTAS, MADRID

PEC ETSAM ALUANO PABLO REY MAZÓN NE 98004

MAVD 2007 TUDOR ANDRÉS CÁNOVAS